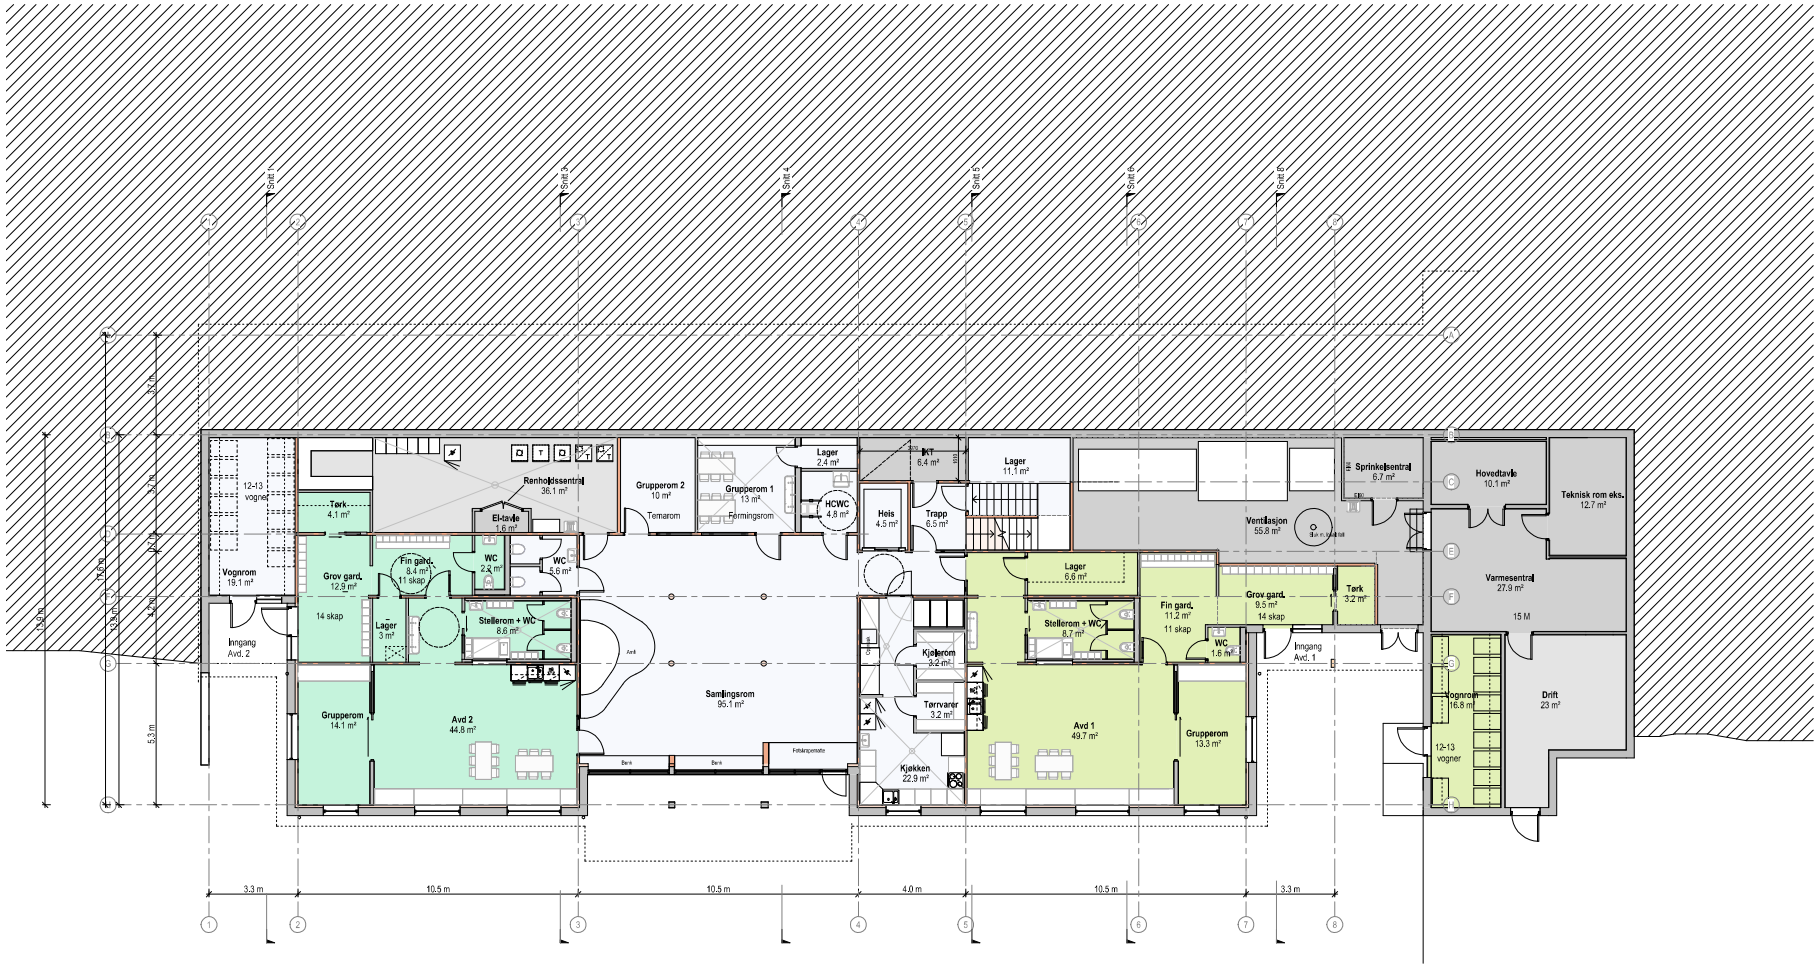

Uksåk Barnehage - Kalkulasjonsgrunnlag
Plan U
19.09.25

A1: 1:100

MDH ARKITEKTER AS
Hausmannsgate 6
0186 Oslo
office@mdh.no T: 48 34 93 30