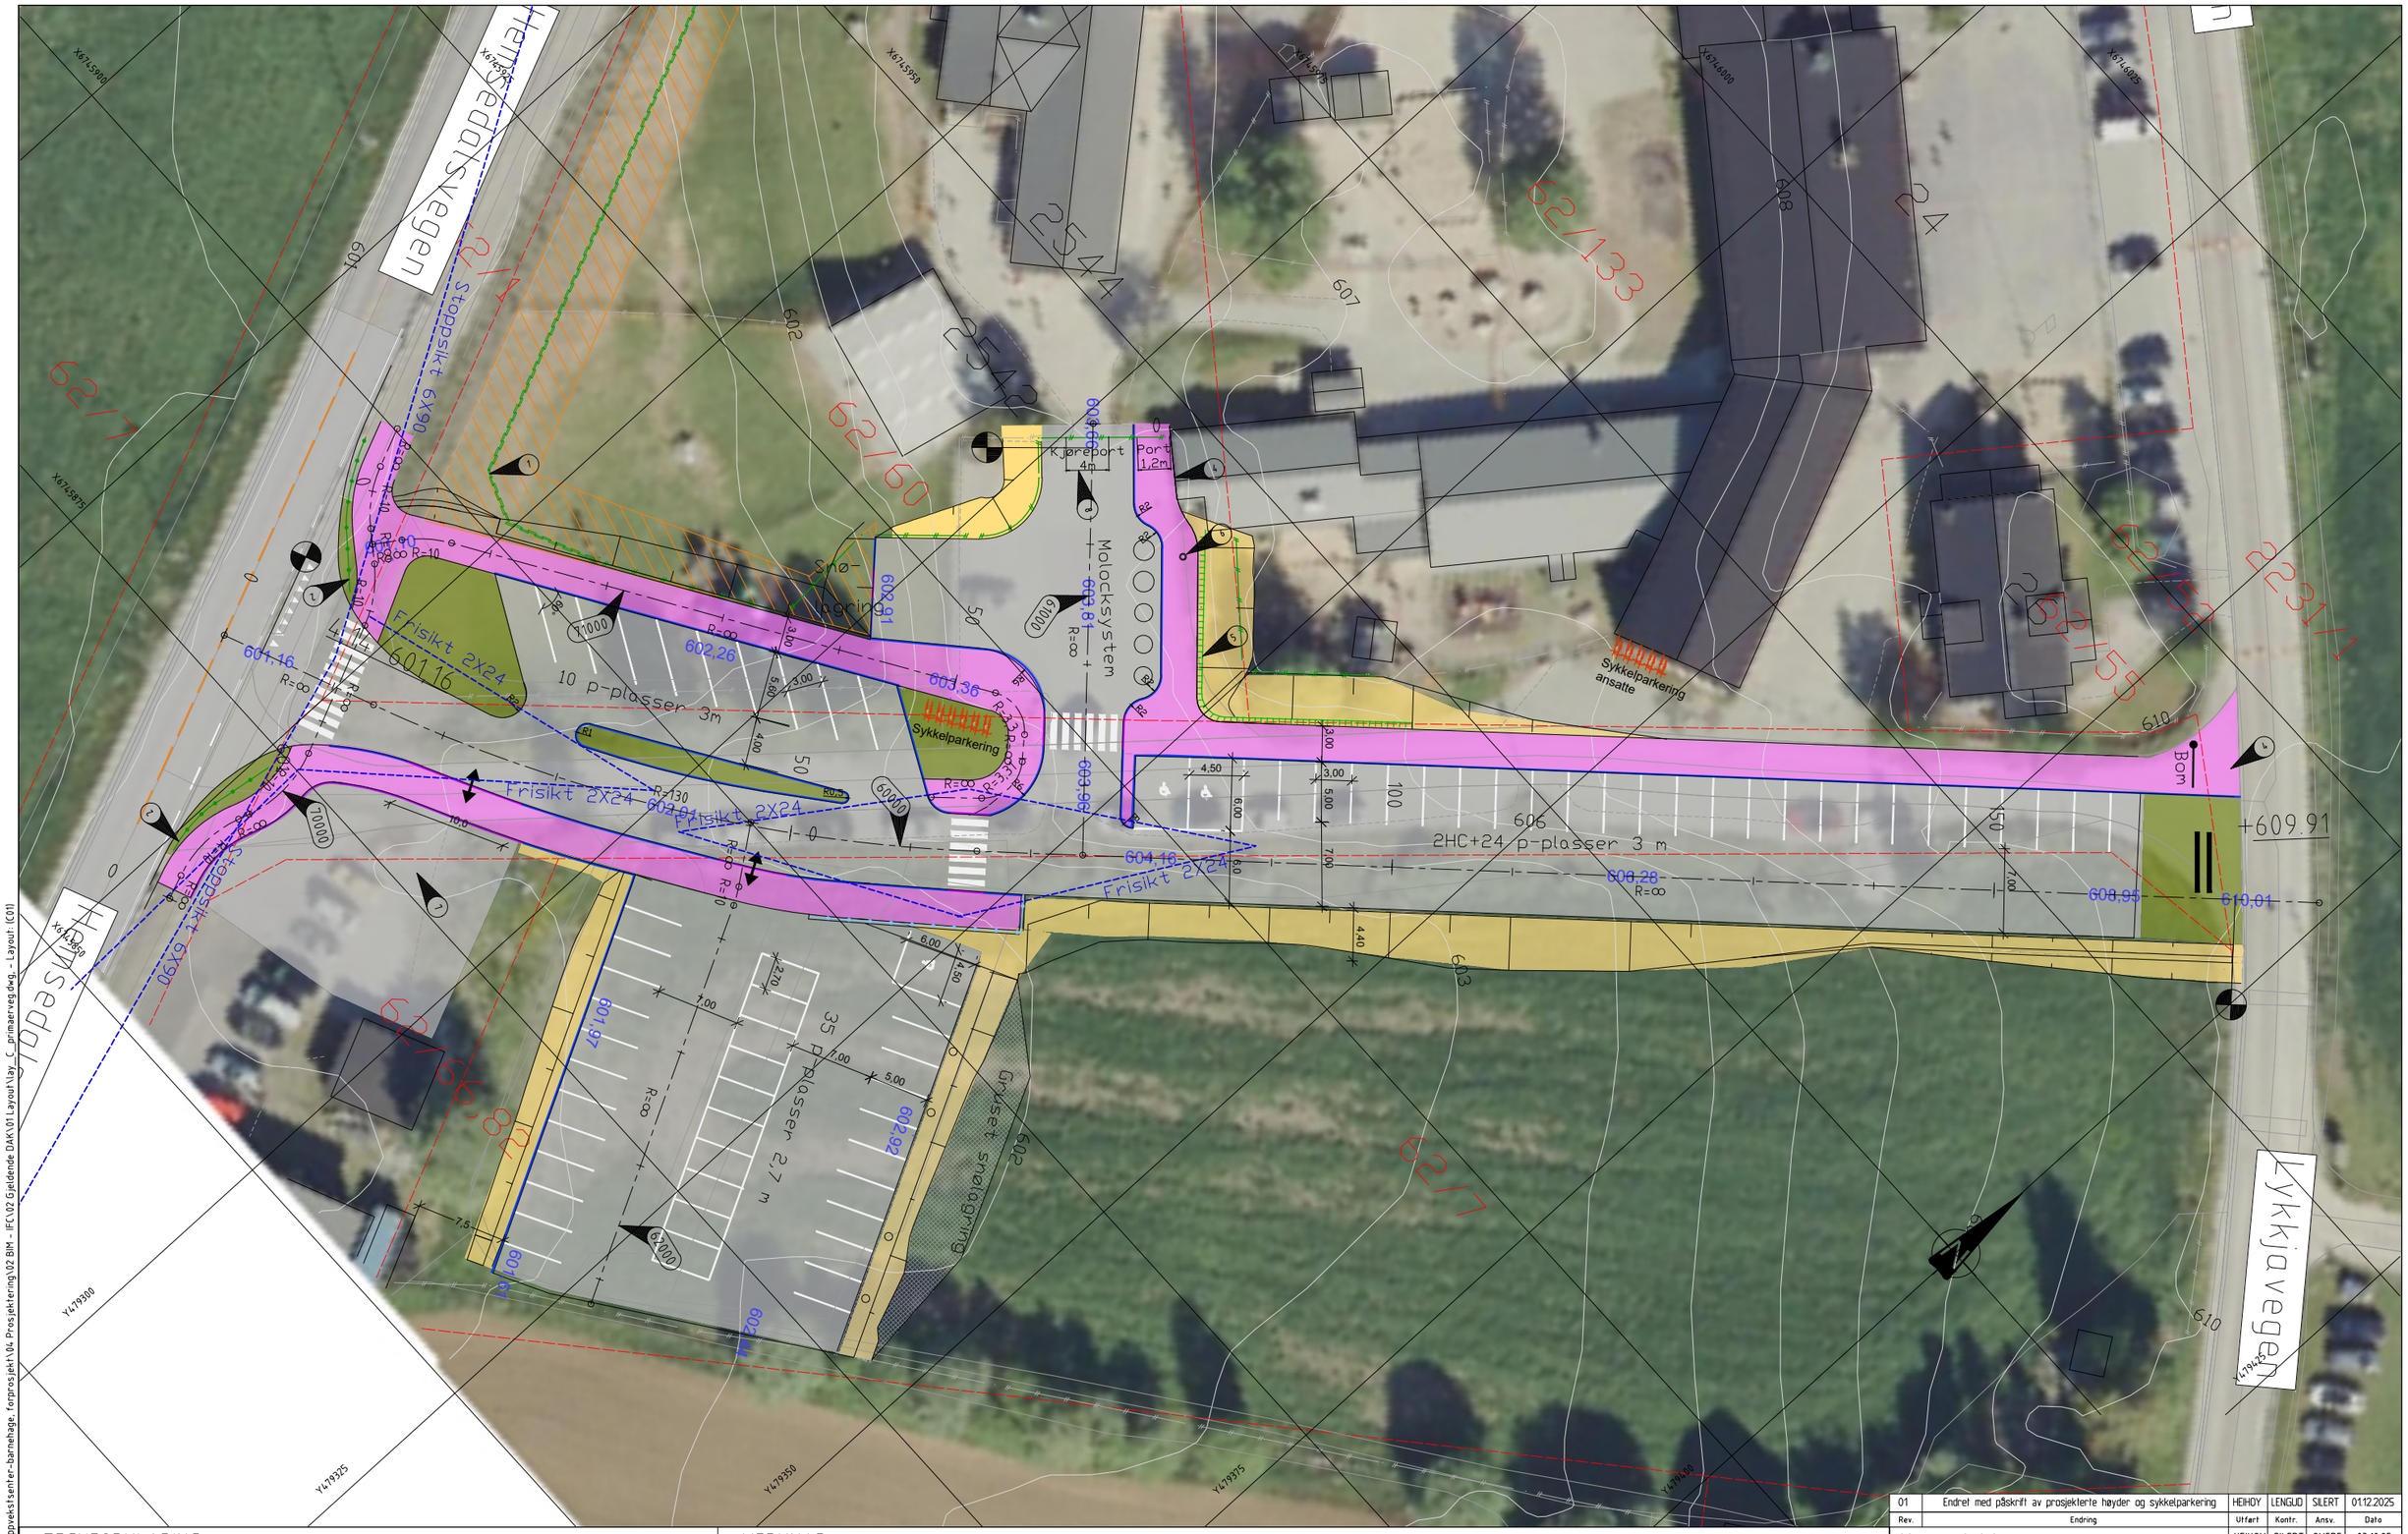
Hemsedalsvegen
Lykkjavegen
Kjøreport 4m
Port 1,2m
Molocksystem
Sykkelparkering
Sykkelparkering ansatte
10 p-plasser 3m
2HC+24 p-plasser 3 m
35 p-plasser 2,7 m
Frisikt 2X24
Stoppsikt 6X90
Grøset snølagring
Bom
+609.91
2544
2542
2543
2545
2546
