


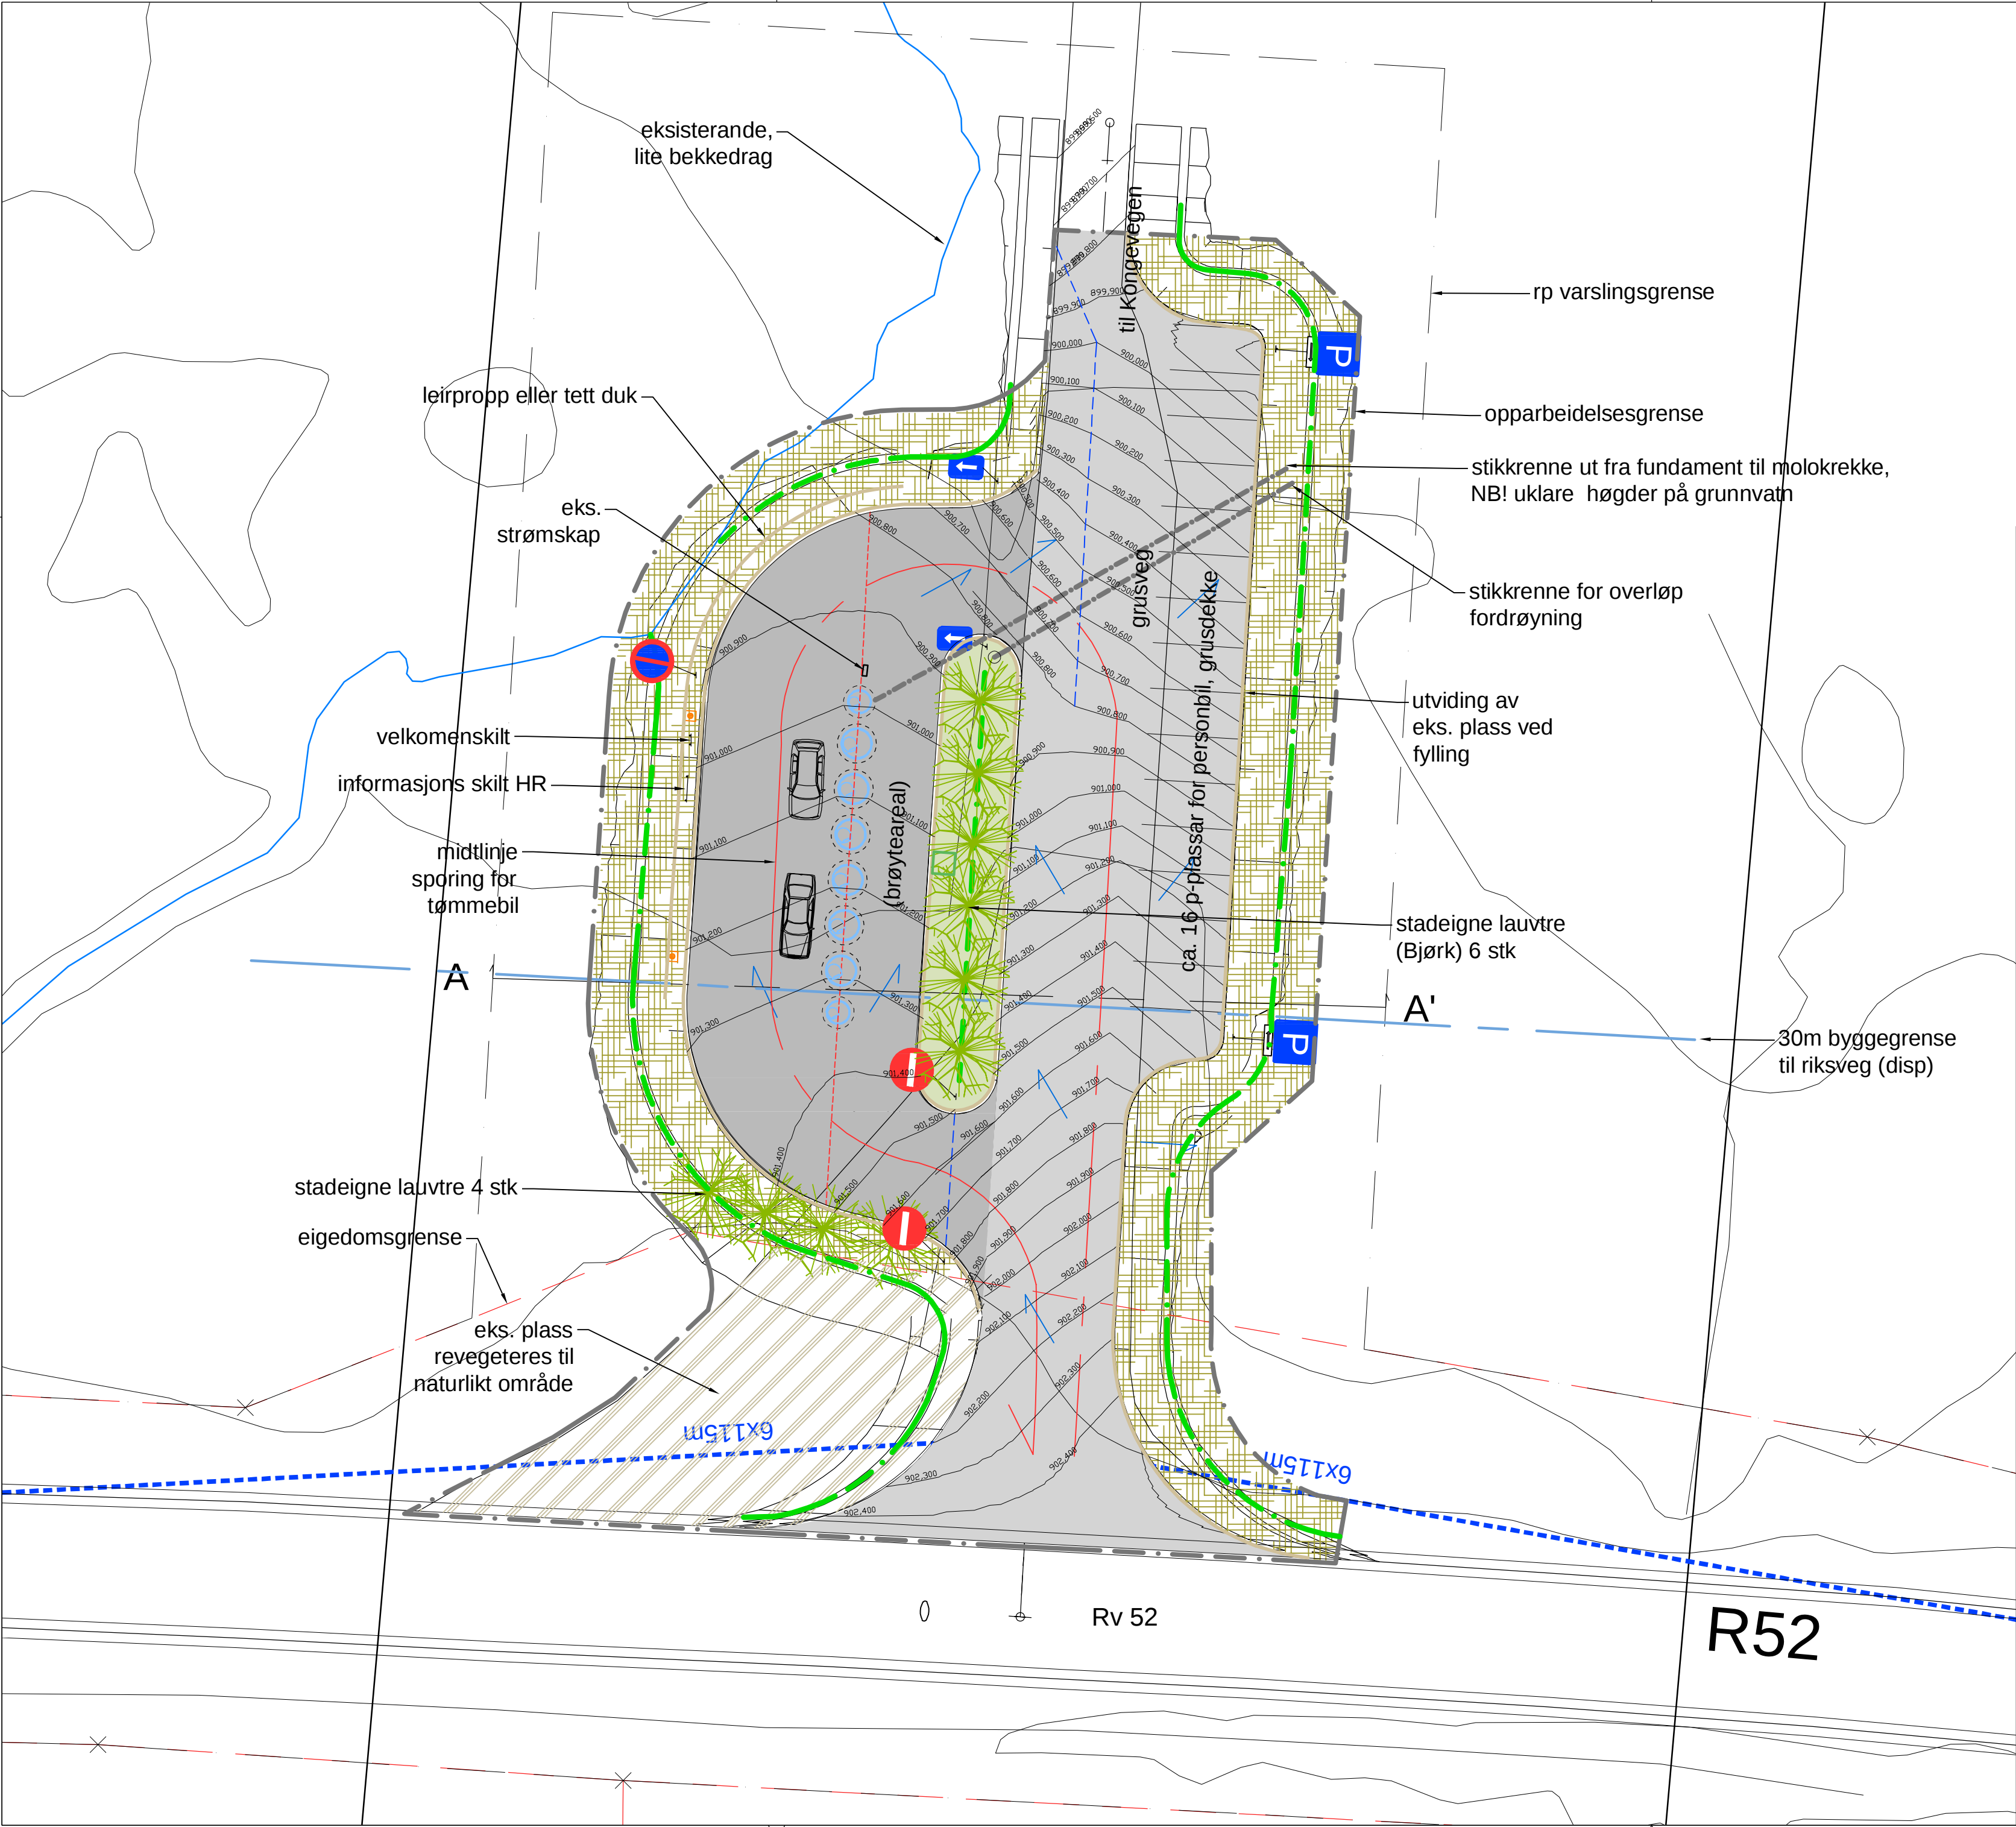

Tegningsnummer: **L O 03 001**      Revisjon: **A-01**

- ny container 5m3  
avstand 80cm
- ny container 3m3
- container for pant
- nytt lyspunkt
- asfalt (eks/ny)
- grus (eks/ny)
- revegetert grøntareal
- nyetablert natureng
- GM glass/metall  
M matavfall  
R restavfall
- Pa papir  
PI plast
- fallpil for overvatn
- overflategrøft/ fordrøyning
- lavbrekk
- høgbrekk
- stikkrenne/OV ledning

| Rev. | Tekst:                                      | Rev.dato: | Tegn: | Kontr: |
|------|---------------------------------------------|-----------|-------|--------|
| A-01 | Anbuds- og søknadsgrunnlag                  | 10.07.25  | ML    | KS     |
| F-04 | Forprosjektplan, plassering etter utredning | 05.03.24  | ML    | KS     |
| F-03 | Forprosjektplan, revidert plassering        | 28.10.21  | ML    | KS     |
| F-02 | Forprosjektplan                             | 26.04.21  | ML    | KS     |
| F-01 | Skisseplan                                  | 22.09.20  | ML    | KS     |

**FORPROSJEKTFASE**

Prosjekt:  
**Returpunkt Hemsedal**  
Oppdragsgiver:  
**Hallingdal renovasjon**

**Ershovd - planteikning**  
med skiltplan

Oppdragsleder:  
**ML**  
Oppdragsnr.:  
**627658-05**

Koordinatsystem:  
**UTM32**  
Høydedatum:  
**NN2000**

Målestokk:  
**1:250**  
Arkformat:  
**A2**

Tegn. nr:  
**L O 03 001**

Rev.  
**A-01**